


重庆工商大学

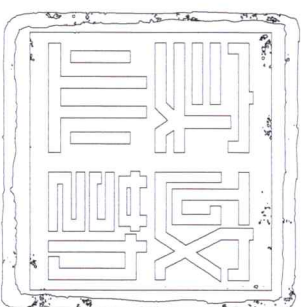

茶园校区大门文化建设项目

施工图册(土建部分)



重庆政勤实业有限公司

CHONGQING ZHENG QIN CULTURE MEDIA CO. LTD

二〇二五年五月

INDEX TO ADVERTISERS 目录

[illegible][illegible]

说明

本图未取得建委、规划、消防等相关主管部门批准前仅作为技术咨询之用



重庆政勤实业有限公司

地址: *****	传真: *****
电话: *****	FAX: *****
TEL: *****	

委託方 Chd	重慶工商大學
------------	--------

项目名称 Project name	奉阳地区人口文化建设项目
----------------------	--------------

姓名 Donglin	目录
---------------	----

设计阶段	设计号 Design number
施工图	M-0.01

Design Blogs	Architecture	
图 马 Design writer	专业 knowledge	景观

日期	版木号 Version number	第一版	比例 Ratio	A3
----	-----------------------	-----	-------------	----

圖		圖例	注
設			
計			



制	图		
校	对		

项目负责		
审核		

中		
---	--	--

2. 本套阻容耦合振荡器电路设计专用软件可作为实

1. 本附之原稿本为有数量本。
4. 本附之原稿因*****所有, 未经

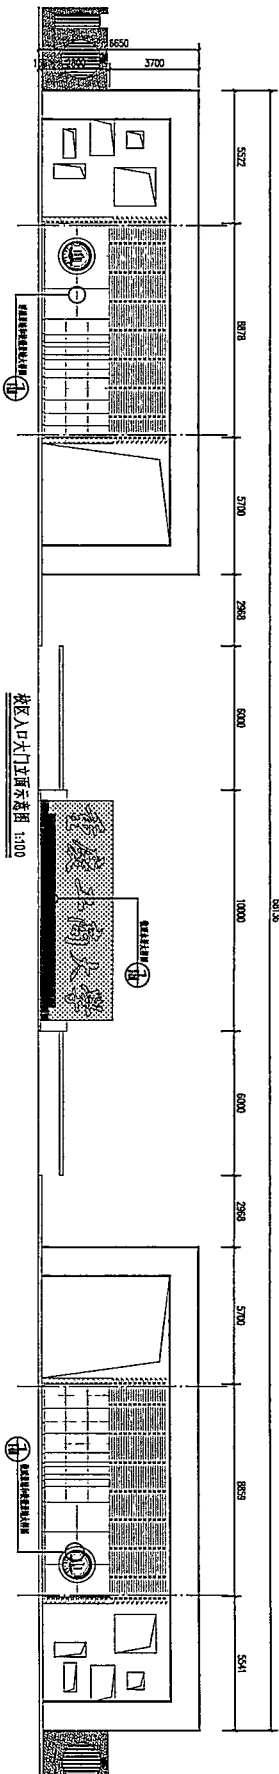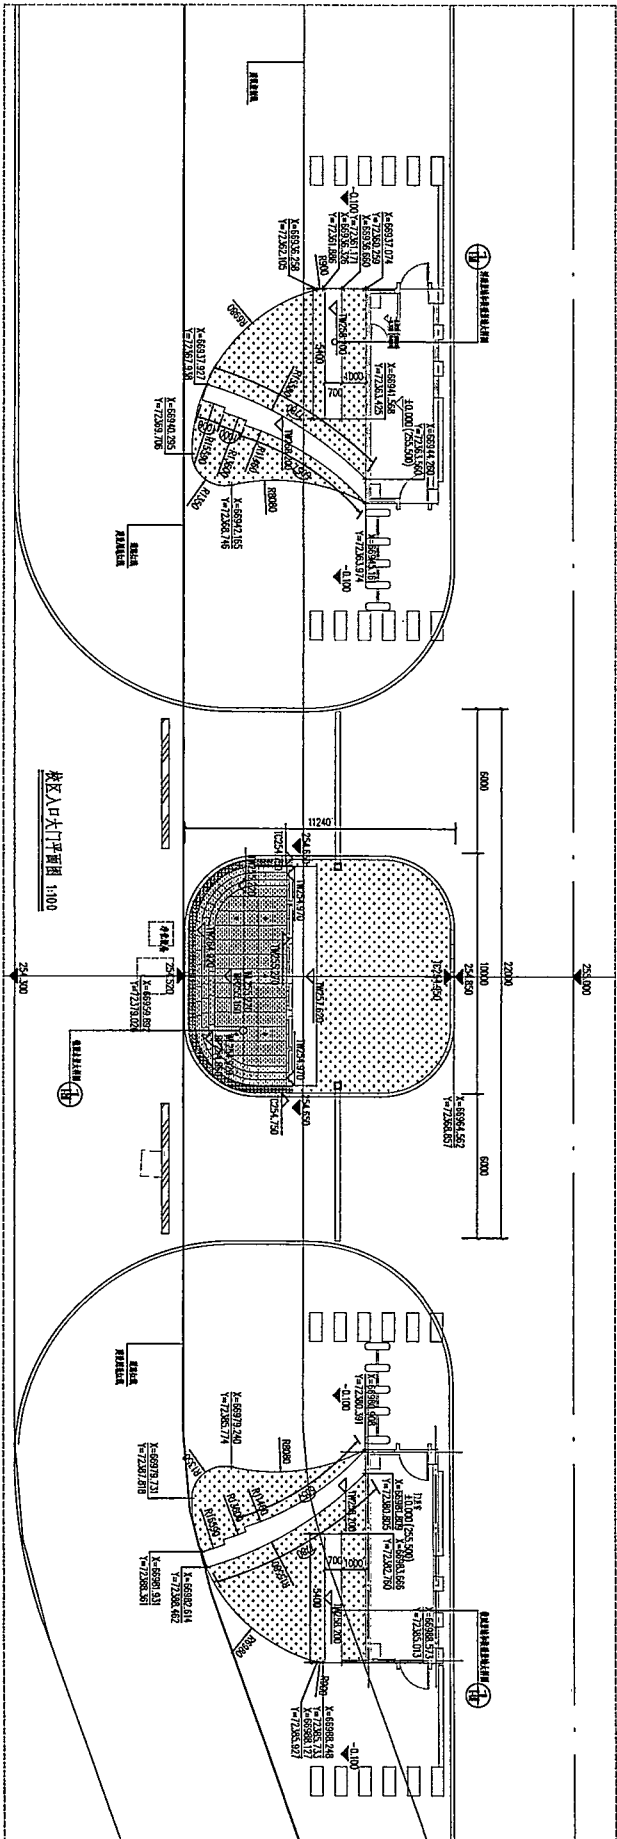

<p>工程名称: 学校大门入口平面图</p> <p>工程地点: 学校大门入口</p> <p>工程规模: 学校大门入口</p> <p>工程内容: 学校大门入口</p>		<p>设计单位: 学校大门入口</p> <p>设计人员: 学校大门入口</p> <p>设计日期: 学校大门入口</p> <p>设计说明: 学校大门入口</p>	
图例	说明	图例	说明
1. 大门入口	大门入口	2. 大门入口	大门入口
3. 大门入口	大门入口	4. 大门入口	大门入口
5. 大门入口	大门入口	6. 大门入口	大门入口
CHONGQING JIEQI REAL ESTATE CO., LTD.

地址: *****

电话: *****

传真: *****

委托方 重庆工商大学

项目名称 重庆工商大学校门改造项目

图名 大门效果图

设计号 X-1-02

设计阶段 施工图

图号

专业 景观

版本号 第一版

比例 1:500

日期

图幅 A3

设计

制图


校对

项目负责人

审核

敬告

- 1.本图设计版权归捷勘公司所有,不得私自翻印或传播。
- 2.本图仅供甲方参考使用,不作为法律依据。
- 3.本图之版权归捷勘公司所有,未经捷勘公司许可,不得私自翻印或传播。
- 4.本图之版权归捷勘公司所有,未经捷勘公司许可,不得私自翻印或传播。

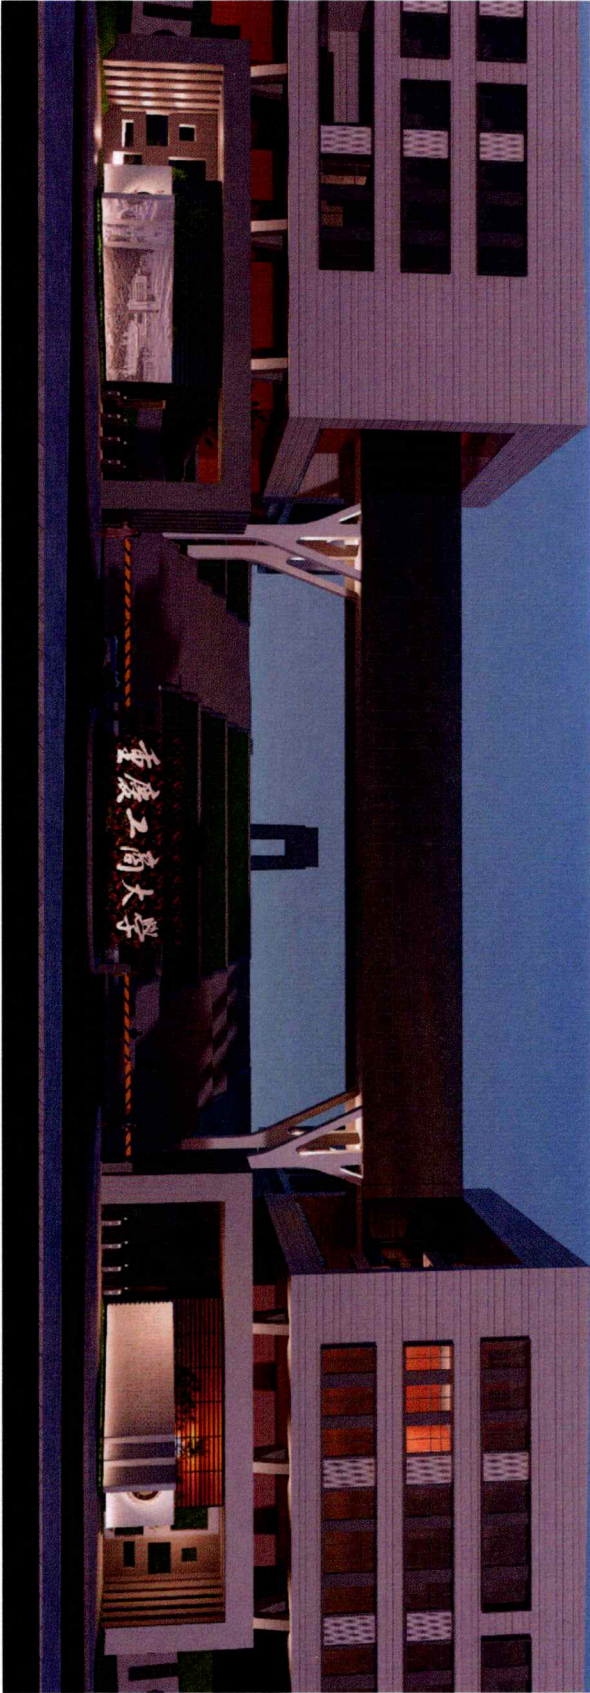

大门口效果图

说明
本图系取得建设、规划、消防等相关部门批准/批准前仅作为技术参考之用



重庆润地置业有限公司
CHONGQING RUNDI REALTY CO., LTD

地址: 重庆南岸区海棠溪
电话: 023-62547500
传真: 023-62547500

委托方
重庆润地置业有限公司

项目名称
重庆润地置业有限公司

图名
镜面水景平面图

设计号
X-2-01

设计阶段
施工图

图号
专业 景观

版本
第一版

日期
2013


设计
制图

校核
项目负责

审核
审定


报告

1. 说明: 施工图, 仅供参考, 不作为法律依据。
2. 本图系取得建设、规划、消防等相关部门批准/批准前仅作为技术参考之用。
3. 本图系取得建设、规划、消防等相关部门批准/批准前仅作为技术参考之用。
4. 本图系取得建设、规划、消防等相关部门批准/批准前仅作为技术参考之用。

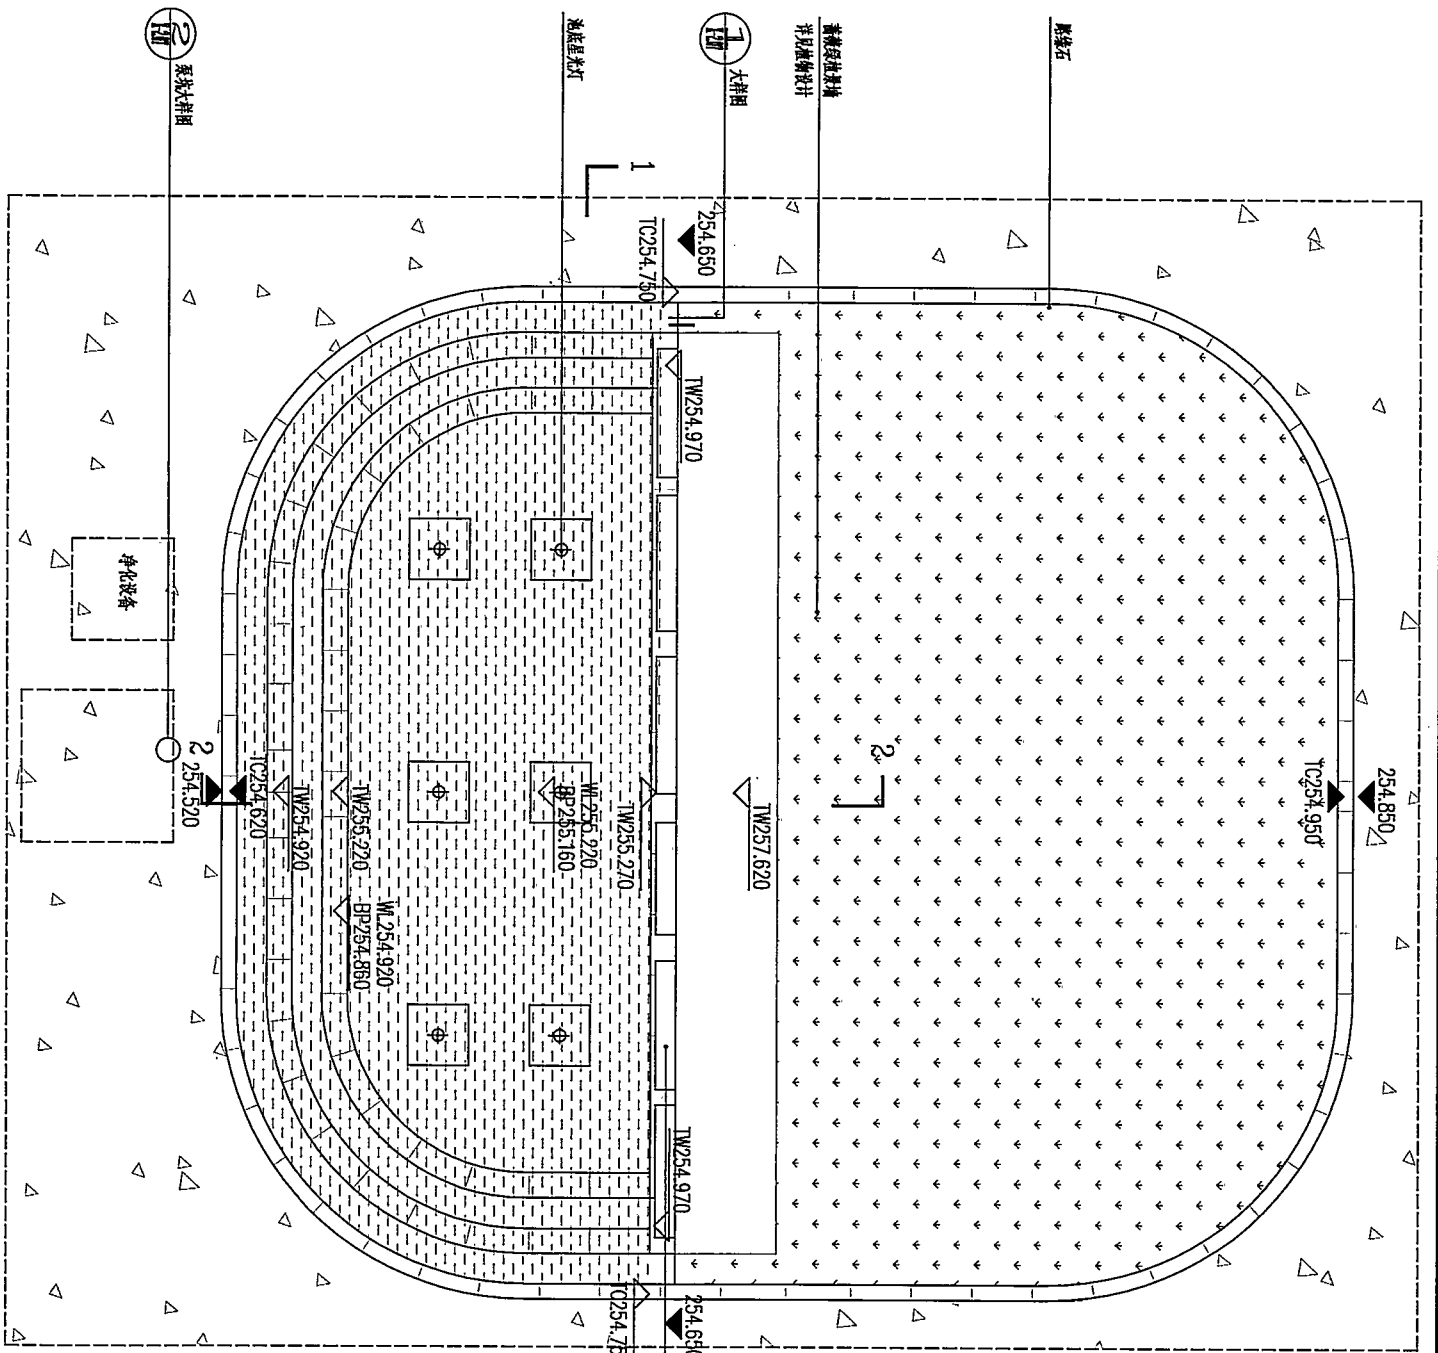

1 镜面水景平面图 1:50

说明

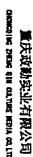

TEL: 0086-21-62486262 FAX: 0086-21-62486262

項目名称

λ	$ \alpha $
0.0	0.0
0.1	0.1
0.2	0.2
0.3	0.3
0.4	0.4
0.5	0.5
0.6	0.6
0.7	0.7
0.8	0.8
0.9	0.9
1.0	1.0

பெயர்	
தேர்வு	


版本号	第一版	比例	
-----	-----	----	--

设计	
----	--

項目負責	
------	--

1. 本國大計以上防止防範工作，不得以此為口實延遲。

4. 本附之五則與commenarius所有, 未見

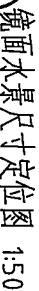


散 告

1. 本圖只以匯上所列之港，不得以此為限。
2. 本港船務監督處現正加蓋設計費用，如有需要
請速之理。

3. 本港之船位，乃由船務本。
4. 本港之船位，乃由船務本。

本公司能不畏艱辛，以任其形成，以。

本图未取得建委、规划、消防等相关主管部门批准前仅作为技术咨询之用

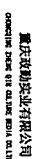

地址: #####
电话: #####
传真: #####
FAX: #####

委託方 Chil	重庆工商大学
-------------	--------

项目名称	泰国校区大门文化建设项目
------	--------------

图 名	第五十图 口十占片图
-----	------------

设计号	Y-2.03
名称	规范水架式定位座

Design number	A-2-03
设计阶段	施工图

图号 Drawing	专业 Smith	景观
---------------	-------------	----

[illegible]

日期 Date	图幅 Mapsheet	A3
------------	----------------	----

设计		
----	--	--

১০০	১০০
১০০	১০০

项目负责		
------	--	--

市	校
市	校


中	生
---	---

1. 本图尺寸以正上折线为准, 不得以此线为度量。

1.4圖之制作方法有效版本。

4. 本附之條款與*****所有, 未經本公司授權不得轉讓第三方, 或以任何形式複製。

[illegible]

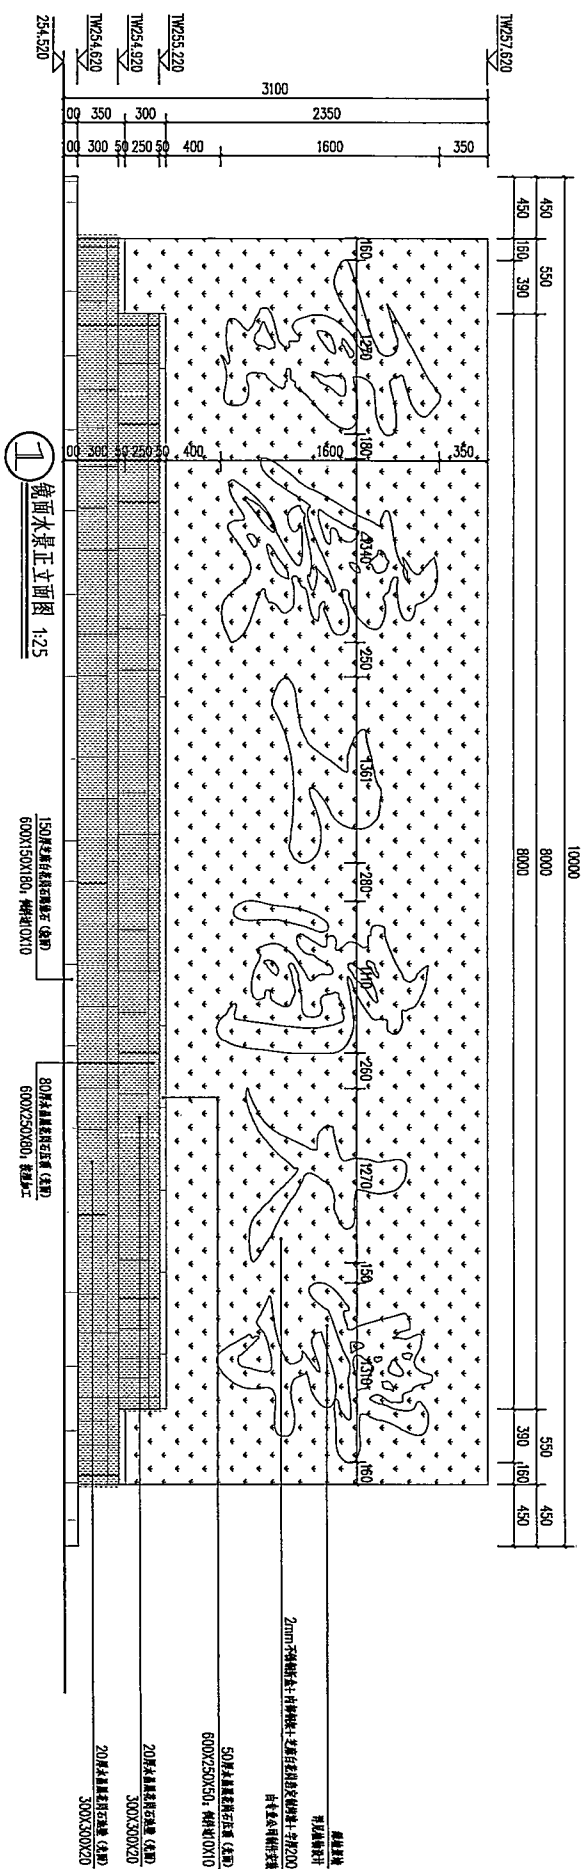

說 明
本圖未經得變更、原定、海防等
和天、官部、日、准、官、作、為、技、不
得、解、之、日

重慶建科实业
有限公司
INCORPORATED IN THE PEOPLE'S REPUBLIC OF CHINA

HLY *****	
CU*****	RU*****

變托力 On	重頂大男
實日名數	

三六 36th	懷德大學正立圖
------------	---------

设计号 Design No.	X-2.04
设计阶段 Design Stage	施工图

图号 Index no.	专业 Specialty
版本号 Edition	比例 Scale

12	11-				
----	-----	--	--	--	--


計	国	
比	列	

年	月	日

發行

[illegible]

450	550	1000	550	450
450	160	800	390	450
		8000		

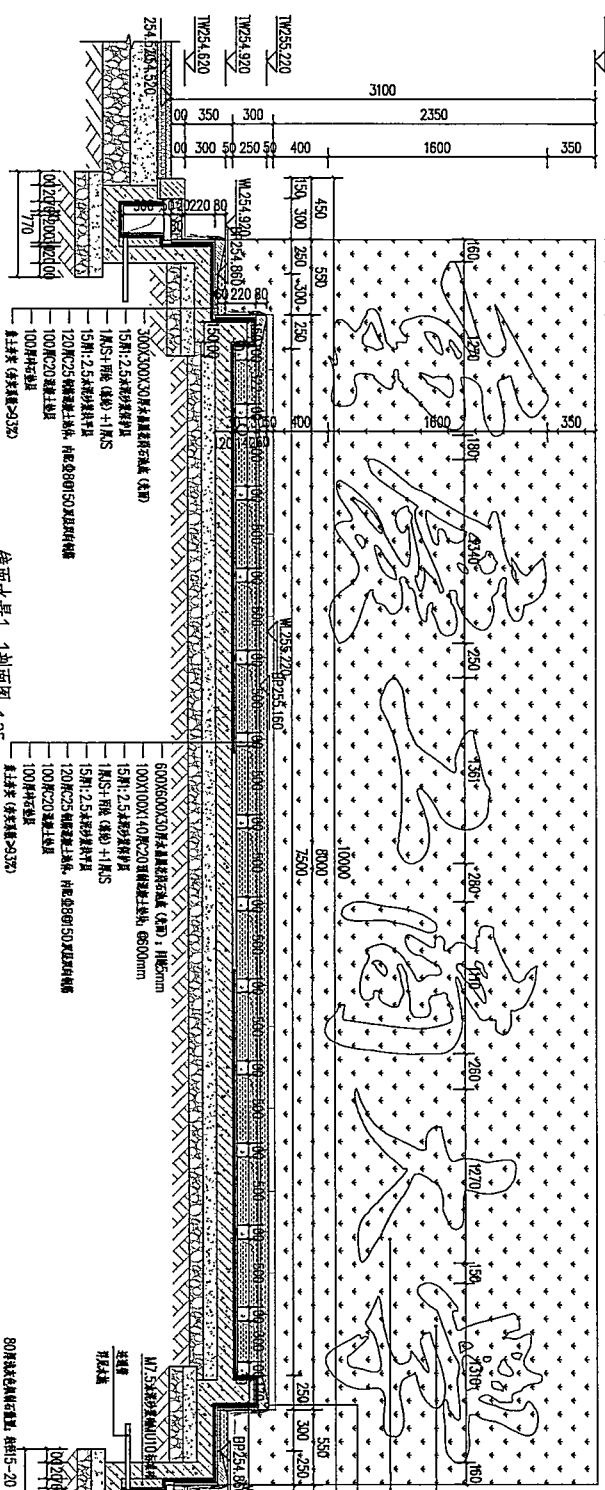

堰面水渠1-1剖面图 1:25

80厚C25钢筋混凝土板，内配Φ12@200，双向配筋，每边300mm
 15厚1:2.5水泥砂浆找平层
 15厚1:2.5水泥砂浆找平层
 100厚C20素混凝土
 素土夯实 (压实度≥93%)

20mm厚钢板网+10mm钢筋+20mm厚混凝土+20mm厚C20素混凝土
 80厚C25钢筋混凝土板，内配Φ12@200，双向配筋，每边300mm
 15厚1:2.5水泥砂浆找平层
 100厚C20素混凝土
 素土夯实 (压实度≥93%)

设计 设计人: 123456789 设计日期: 2023.12.12 审核人: 987654321 审核日期: 2023.12.13 批准人: 112233445 批准日期: 2023.12.14		图名: 堰面水渠1-1剖面图 图号: 123456789 比例: 1:25 图例: 见说明
--	--	--

说明
本图未获得批准，擅自、修改、删减等
相关主管部门批准前仅作为技术
咨询之用



重庆玖鼎实业有限公司
CHONGQING JIUDING REAL ESTATE CO., LTD

地址: *****
电话: *****
传真: *****

委托方 重庆玖鼎实业
项目名称 系统脱酸工程及新建项目

图名 罐面水景大样图
图号 K-2.07

设计阶段 施工图
图号 专业 景观
版本号 第一版 比例 1:20
图名 罐面水景大样图

设计 设计人 审核人 审核人
日期 日期 日期 日期

设计 设计人 审核人 审核人
日期 日期 日期 日期

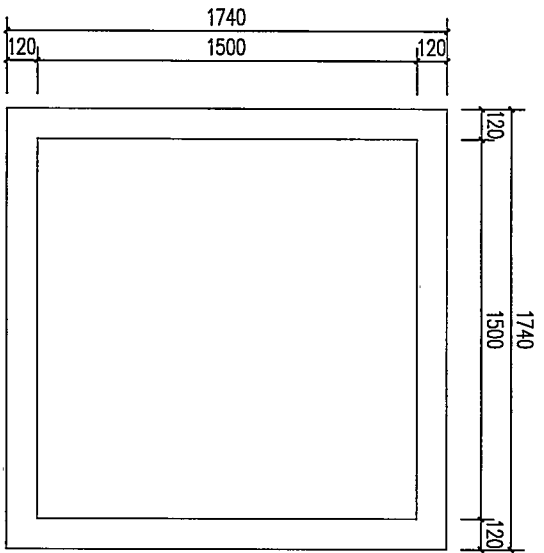


2 泵井底平面图 1:20

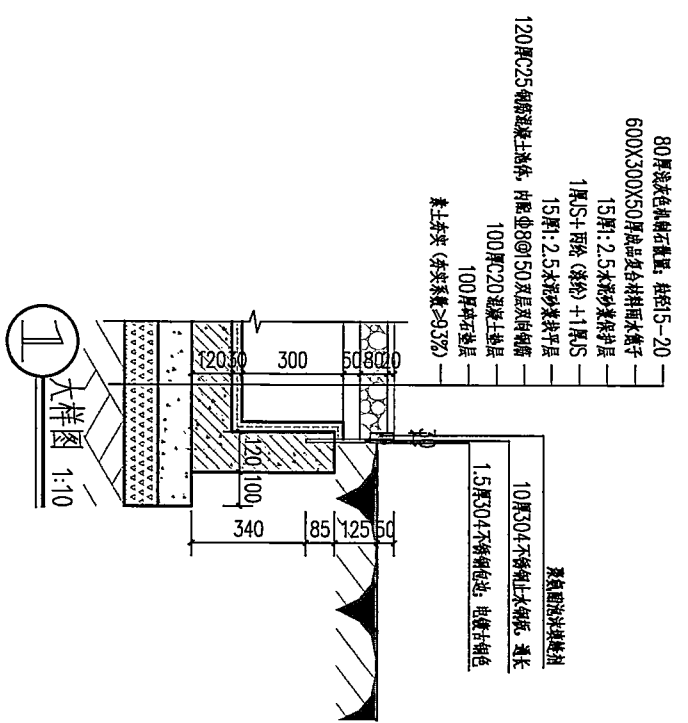

1 大样图 1:10

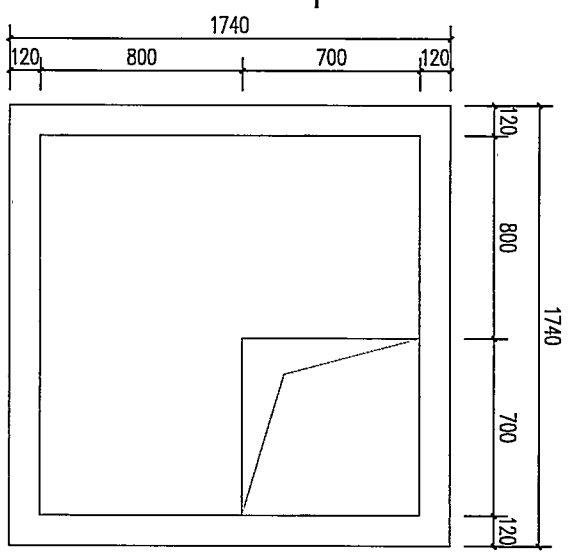


泵井顶平面图 1:25

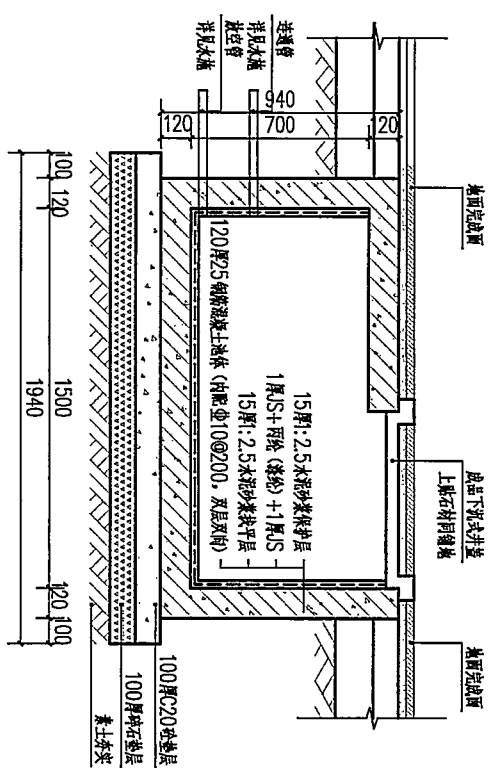

泵坑1-1断面图 1:25

注: 洞口南侧距地上F2.012轴

本图未取得建委、规划、消防等相关主管部门批准前仅作为技术咨询之用

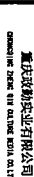

地址: *****	
電話: ***** TEL:	傳真: ***** FAX:

委托方
重庆工商大学

项目名称	秦园校区大门文化建设项目
Project name	

浮體景牆和校徽景牆底平面	圖名 Dexter
--------------	--------------

设计号 Design number	X-3.01
----------------------	--------

图号	设计阶段 Design Stage	施工图	专业	日期
----	----------------------	-----	----	----

Designation		Specimen	
版本号	第一版	比例	

日期		图幅	A3
Date		Mapsheet no.	

设计	
制图	

校 对		
设计员		

出口入		
申核		

审 定		
概 算		

2. 本图尺寸以图上标注为准, 不得以此图尺度量。

1. 本冊之現在版本為有效版本。

本公司提供不附帶上述三方，或以任何形式復刊。

本图未取得建委、规划、消防等相关主管部门批准前仅作为技术咨询之用



地址: +861062600111

TEL: #####
FAX: #####

重庆工商大学

項目名称	玉田地区土门文化遗址
项目类别	古遗址
项目位置	玉田地区土门村
项目简介	玉田地区土门村文化遗址，位于玉田地区土门村，为商周时期遗址。遗址面积约为1000平方米，出土有陶器、石器、骨器等文物。遗址内发现有房屋基址、窖穴、灰坑等遗迹。遗址的年代约为商周时期。
项目意义	玉田地区土门村文化遗址，是研究商周时期玉田地区历史文化的重要实物资料。遗址的发现，为研究商周时期玉田地区的社会、经济、文化等方面提供了重要的实物依据。遗址的发掘，对于了解商周时期玉田地区的历史文化，具有重要的意义。
项目现状	玉田地区土门村文化遗址，目前尚未进行大规模发掘。遗址的现状为：遗址内发现有房屋基址、窖穴、灰坑等遗迹。遗址的年代约为商周时期。
项目保护	玉田地区土门村文化遗址，应加强保护。应采取有效措施，防止遗址被破坏。应建立遗址保护标志，设置保护围栏。应加强遗址的宣传工作，提高公众对遗址保护的意识。
项目备注	玉田地区土门村文化遗址，是研究商周时期玉田地区历史文化的重要实物资料。遗址的发现，为研究商周时期玉田地区的社会、经济、文化等方面提供了重要的实物依据。遗址的发掘，对于了解商周时期玉田地区的历史文化，具有重要的意义。

+

Design No.	15
------------	----

Design number	A. J. VZ
---------------	----------

Deputy Secy	for the entire year
-------------	---------------------

Deadly water	spoony
死水	愚

日期	姓名	性别	年龄	职业	住址	电话	备注
1990.10.10	张三	男	45	教师	北京市海淀区	12345678	
1990.10.11	李四	女	32	医生	北京市朝阳区	87654321	
1990.10.12	王五	男	28	工程师	上海市浦东新区	98765432	
1990.10.13	赵六	女	55	退休	广州市天河区	56789012	
1990.10.14	孙七	男	60	农民	山东省济南市	45678901	
1990.10.15	周八	女	40	公务员	浙江省杭州市	34567890	
1990.10.16	吴九	男	35	商人	广东省深圳市	23456789	
1990.10.17	郑十	女	25	学生	河南省郑州市	12345678	
1990.10.18	冯十一	男	50	工人	辽宁省沈阳市	01234567	
1990.10.19	陈十二	女	38	记者	四川省成都市	90123456	
1990.10.20	林十三	男	22	程序员	福建省厦门市	89012345	
1990.10.21	黄十四	女	48	会计	河北省石家庄市	78901234	
1990.10.22	周十五	男	30	律师	江苏省南京市	67890123	
1990.10.23	吴十六	女	52	教授	安徽省合肥市	56789012	
1990.10.24	郑十七	男	27	设计师	江西省南昌市	45678901	
1990.10.25	冯十八	女	42	护士	湖北省武汉市	34567890	
1990.10.26	陈十九	男	58	退休	湖南省长沙市	23456789	
1990.10.27	林二十	女	33	教师	广东省广州市	12345678	
1990.10.28	黄二十一	男	29	工程师	浙江省宁波市	01234567	
1990.10.29	周二十二	女	44	医生	江苏省苏州市	90123456	
1990.10.30	吴二十三	男	36	商人	安徽省芜湖市	89012345	
1990.10.31	郑二十四	女	24	学生	河南省开封市	78901234	
1990.11.01	冯二十五	男	51	工人	辽宁省大连市	67890123	
1990.11.02	陈二十六	女	39	记者	四川省绵阳市	56789012	
1990.11.03	林二十七	男	23	程序员	福建省福州市	45678901	
1990.11.04	黄二十八	女	49	会计	河北省唐山市	34567890	
1990.11.05	周二十九	男	31	律师	江苏省无锡市	23456789	
1990.11.06	吴三十	女	53	教授	安徽省蚌埠市	12345678	
1990.11.07	郑三十一	男	26	设计师	江西省景德镇市	01234567	
1990.11.08	冯三十二	女	43	护士	湖北省宜昌市	90123456	
1990.11.09	陈三十三	男	59	退休	湖南省岳阳市	89012345	
1990.11.10	林三十四	女	34	教师	广东省佛山市	78901234	
1990.11.11	黄三十五	男	30	工程师	浙江省绍兴市	67890123	
1990.11.12	周三十六	女	45	医生	江苏省南通市	56789012	
1990.11.13	吴三十七	男	37	商人	安徽省马鞍山市	45678901	
1990.11.14	郑三十八	女	25	学生	河南省洛阳市	34567890	
1990.11.15	冯三十九	男	52	工人	辽宁省锦州市	23456789	
1990.11.16	陈四十	女	40	记者	四川省南充市	12345678	
1990.11.17	林四十一	男	24	程序员	福建省泉州市	01234567	
1990.11.18	黄四十二	女	50	会计	河北省邯郸市	90123456	
1990.11.19	周四十三	男	32	律师	江苏省徐州市	89012345	
1990.11.20	吴四十四	女	54	教授	安徽省安庆市	78901234	
1990.11.21	郑四十五	男	27	设计师	江西省萍乡市	67890123	
1990.11.22	冯四十六	女	44	护士	湖北省十堰市	56789012	
1990.11.23	陈四十七	男	60	退休	湖南省常德市	45678901	
1990.11.24	林四十八	女	35	教师	广东省东莞市	34567890	
1990.11.25	黄四十九	男	31	工程师	浙江省金华市	23456789	
1990.11.26	周五十	女	46	医生	江苏省扬州市	12345678	
1990.11.27	吴五十一	男	38	商人	安徽省黄山市	01234567	
1990.11.28	郑五十二	女	26	学生	河南省新乡市	90123456</	

5	1	2	3	
---	---	---	---	---	---	---	---	---	---	----	----	-----

<div style="display: flex; justify-content: space-between;"> <div> <p> </p> </div> <div> <p> </p> </div> </div>	
---	--

收	对	
---	---	--

中	法	
---	---	--


定年

敬告


2. 本莊園外圍景觀設計專用章方可作

2. 本圖之豎直版本為有效版本。


本公司授权不得转给第三方，或以任何形式使

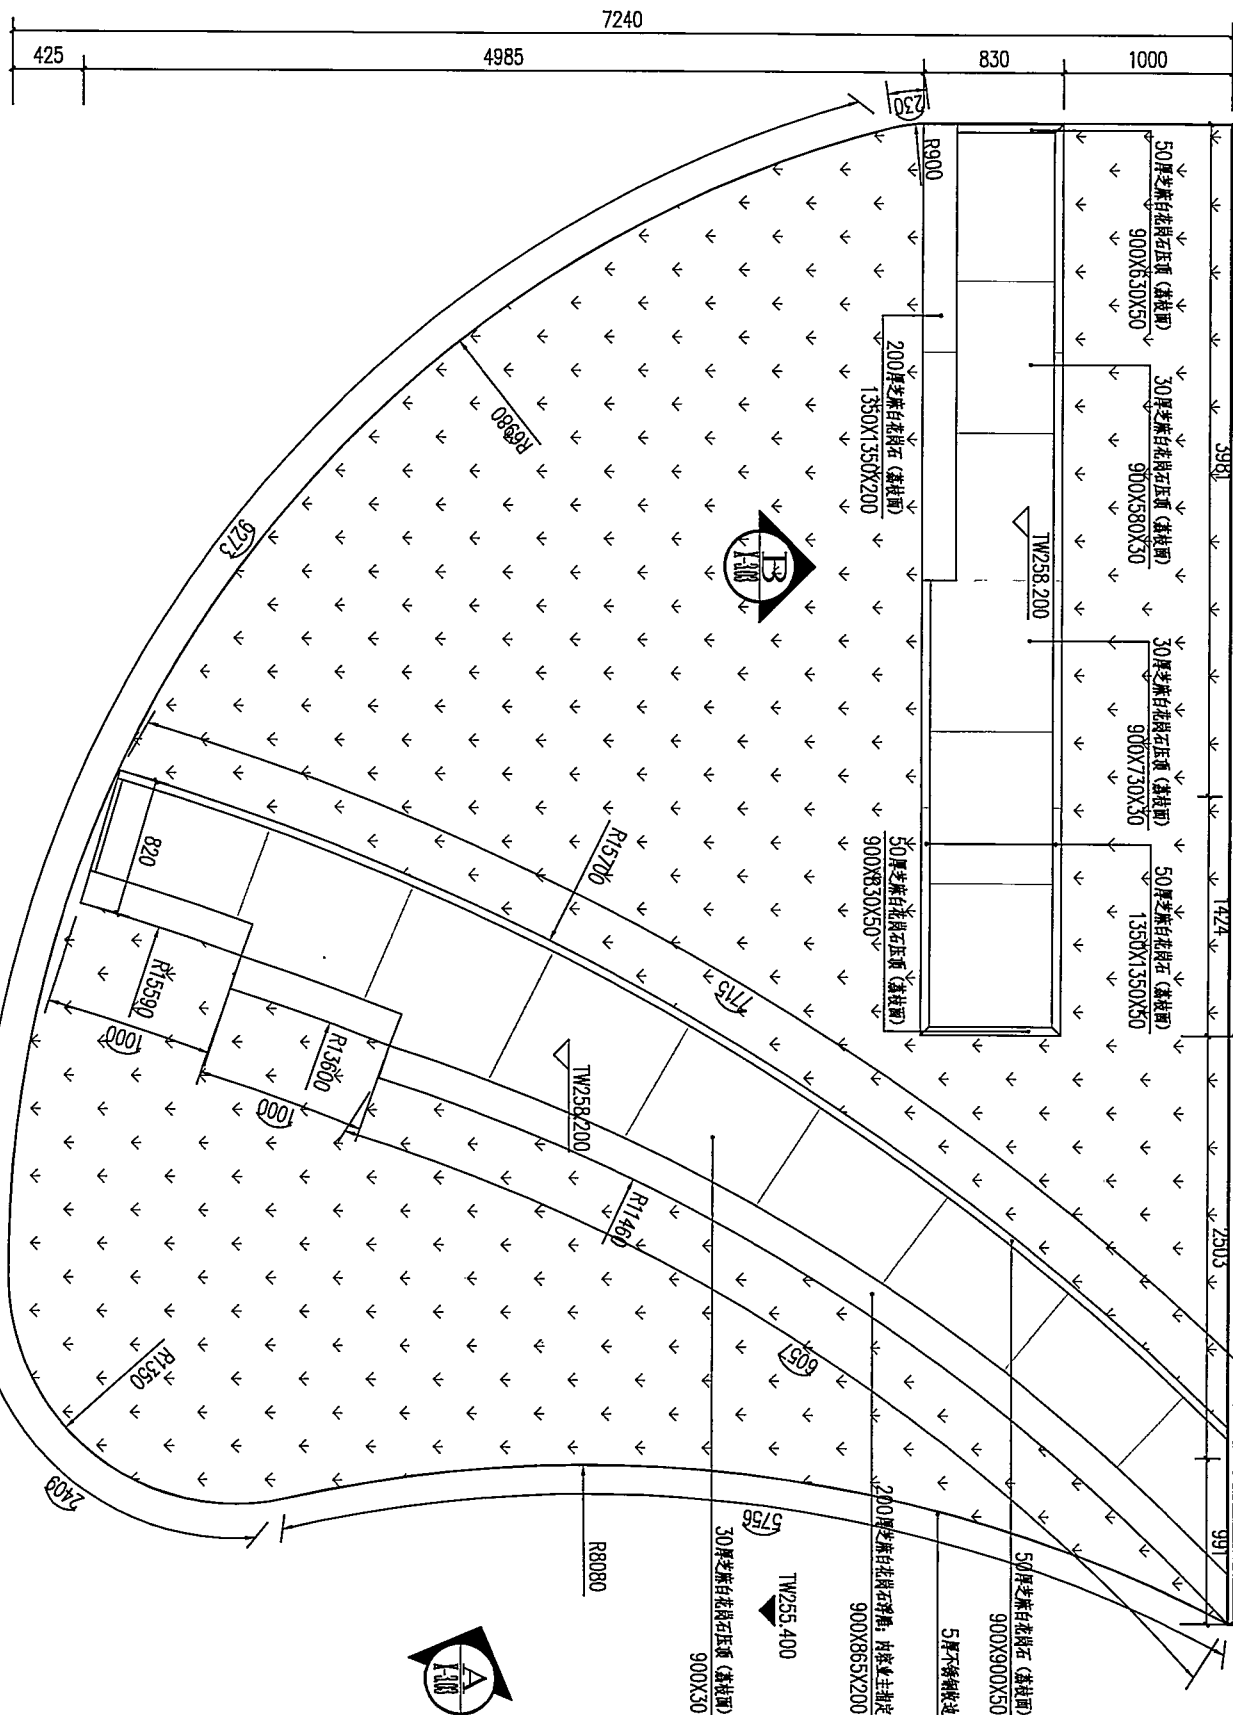

浮雕景墙和校徽景墙顶平面图 1:30

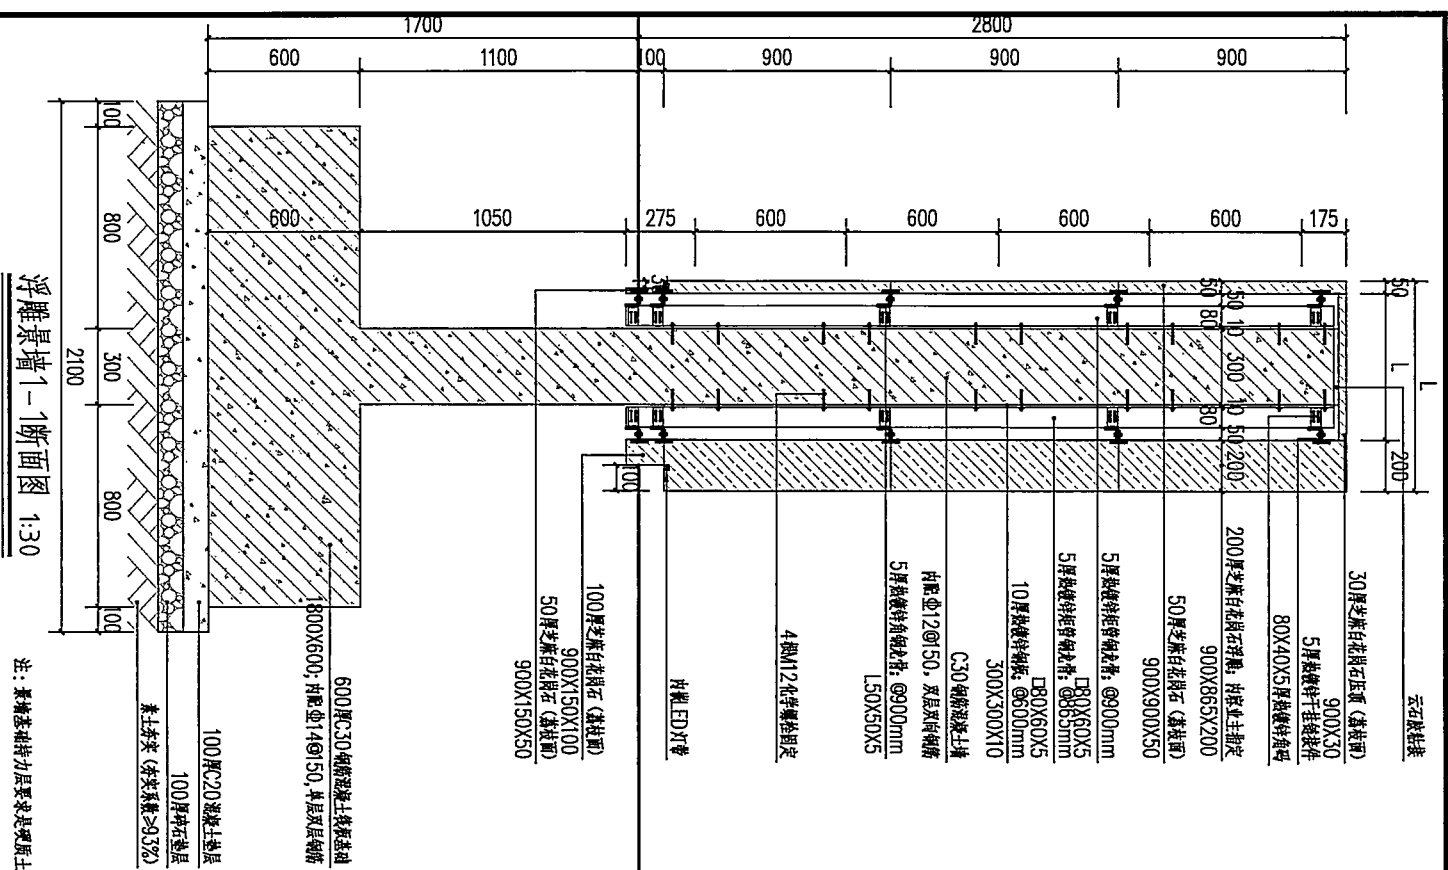

注: 最薄基岩持力层要求是硬质土或者岩石

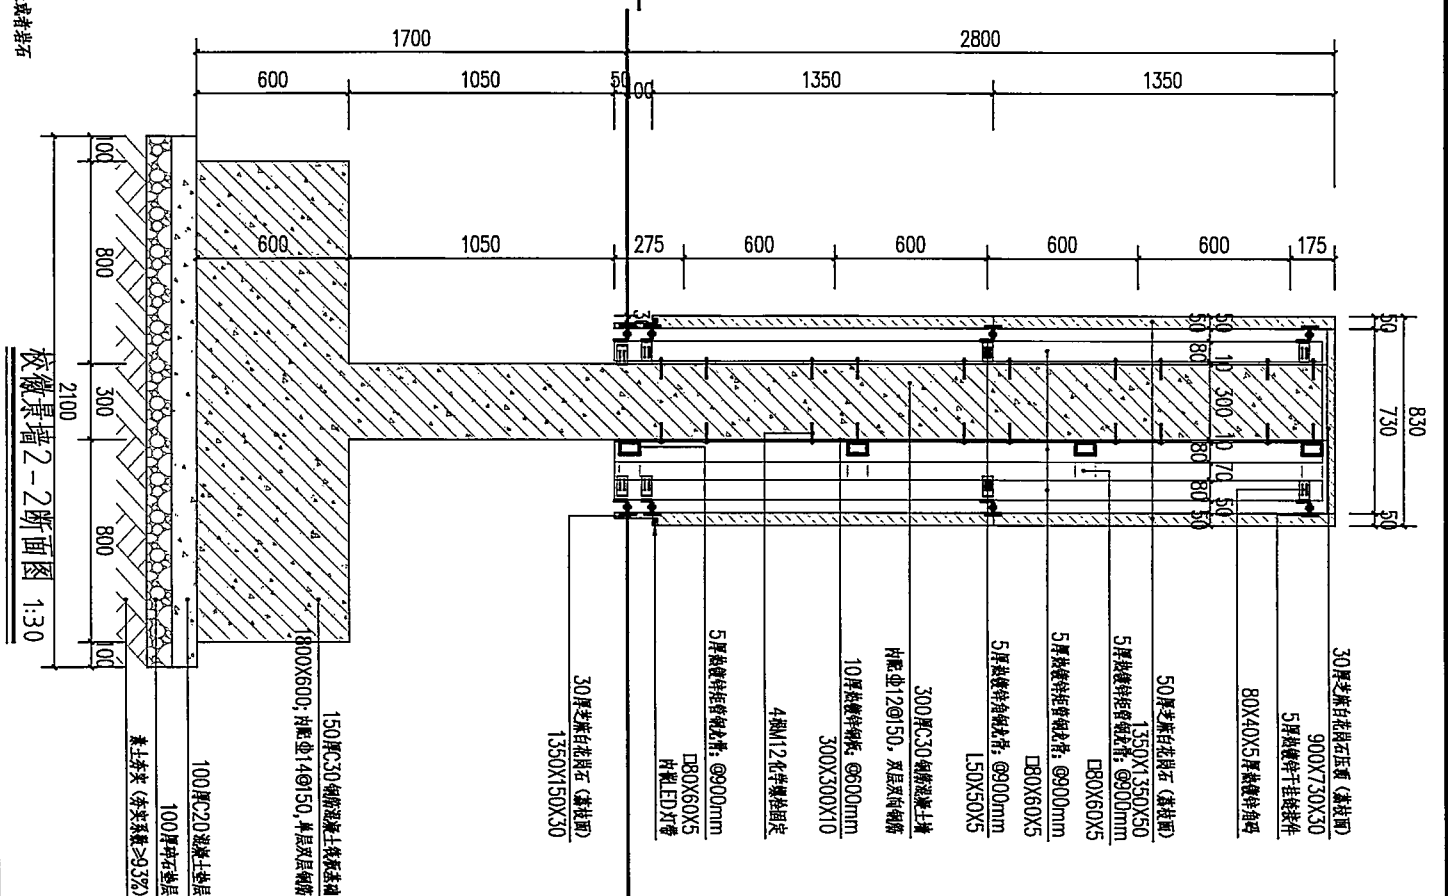

说明

本图未取得建委、规划、消防等相关主管部门批准前仅作为技术咨询之用



重庆政勤实业有限公司

地址: #####

电话: #####
TEL: #####

传真: #####
FAX: #####

委托方
重庆工商大学

项目名称	茶阳地区大门文化建设项目
------	--------------

1. <i>Figure name (or figure number)</i>	
<i>Text</i>	

Dating the	
------------	--

Design number	A-3-104
Design title	

Begin Stage	Professional
Figure	Professional

版本号	第一版	比例	
-----	-----	----	--

日期	篇幅
----	----

设计		
----	--	--

三	三
三	三

项目负责		
------	--	--

申 核		
-----	--	--

中	延	
---	---	--

1.本图尺寸以图上标注为准,不得以比例尺度量

反施工之用。

4. 本附之版以属*****所有, 未

1000

说明
本项目取得建筑、规划、消防等
相关主管部门批准前仅作为技术
咨询之用



重庆致勤实业有限公司
CHONGQING ZHONGXIN REAL ESTATE CO., LTD.

地址: *****
电话: *****
传真: *****

委托方
重庆大学

项目名称
重庆大学行政楼建设项目

图名
浮雕景墙和校徽景墙

设计号
X-3-05

设计阶段
施工图

图号
专业 景观

版本号
第一版

日期
2023.12.15

设计
校对

审核
项目负责

审定

校徽景墙3-3断面图 1:30

校徽景墙3-3断面图 1:30


注:景墙基础持力层要求是硬质土或者岩石



浮雕景墙意向图



校徽景墙意向图

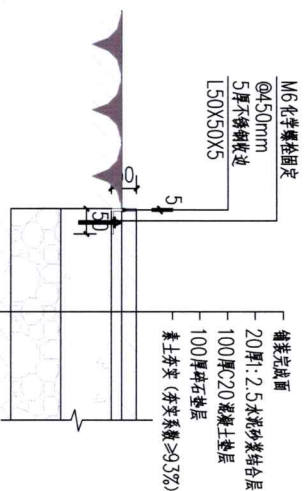

说明

本图未征得建设、规划、消防等
相关主管部门审批前仅作为技术
咨询之用



重庆迈动实业有限公司
CHONGQING MIAODONG SHI YE YOU XIAN GONG SI

地址: *****
电话: *****
传真: *****

委托方: 重庆迈动实业

项目名称: 重庆迈动实业项目

设计阶段: X-4-01

图名: 重庆迈动实业项目平面图

设计号: X-4-01

设计阶段: 施工图

图号: 专业: 景观

版本号: 第一版

比例: 1:30

日期: 2023.12.13

设计: 设计


制图: 制图

审核: 审核


审定: 审定

警告


1. 本图只供施工参考, 不得作为法律依据
2. 本图由设计单位负责, 不得作为法律依据
3. 本图由设计单位负责, 不得作为法律依据
4. 本图由设计单位负责, 不得作为法律依据
5. 本图由设计单位负责, 不得作为法律依据

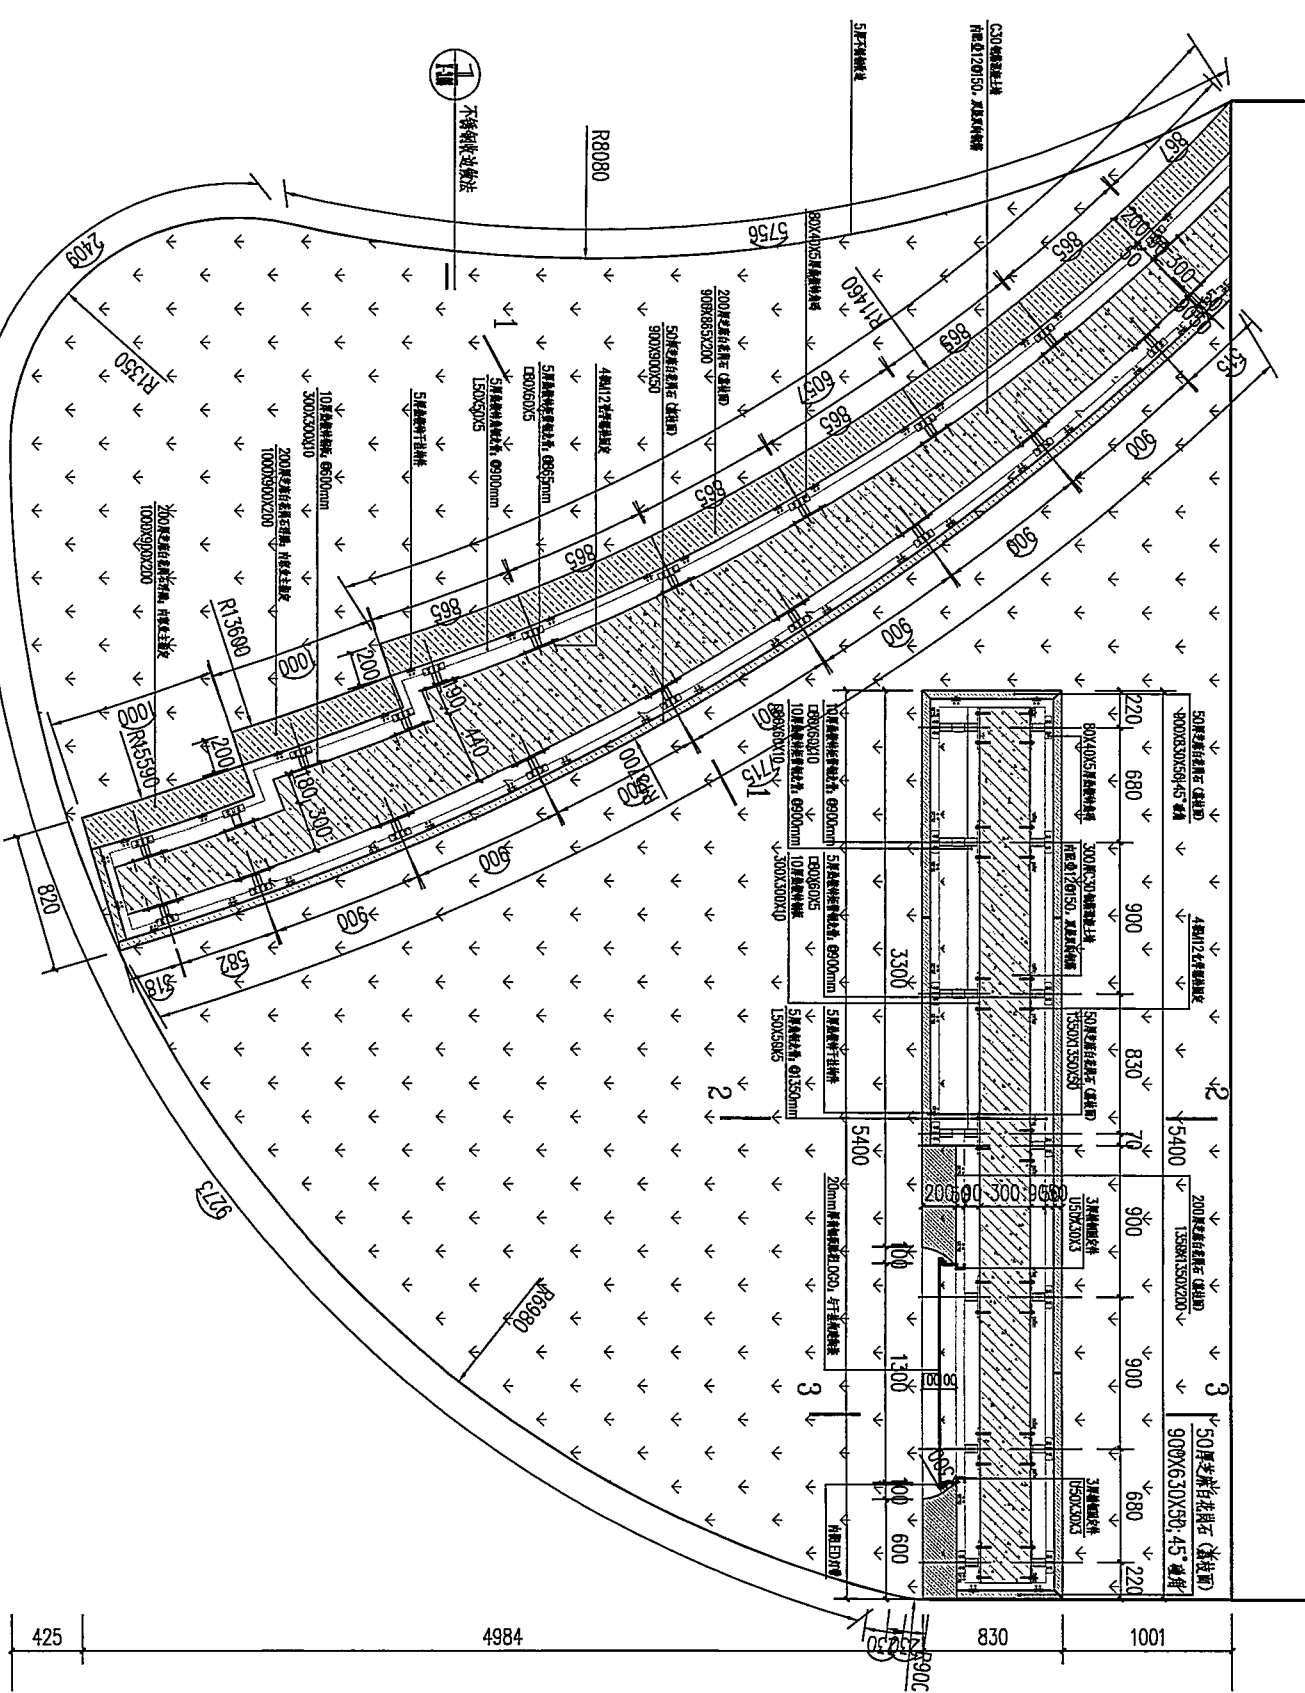

学校围墙和校徽景观墙底平面图 1:30

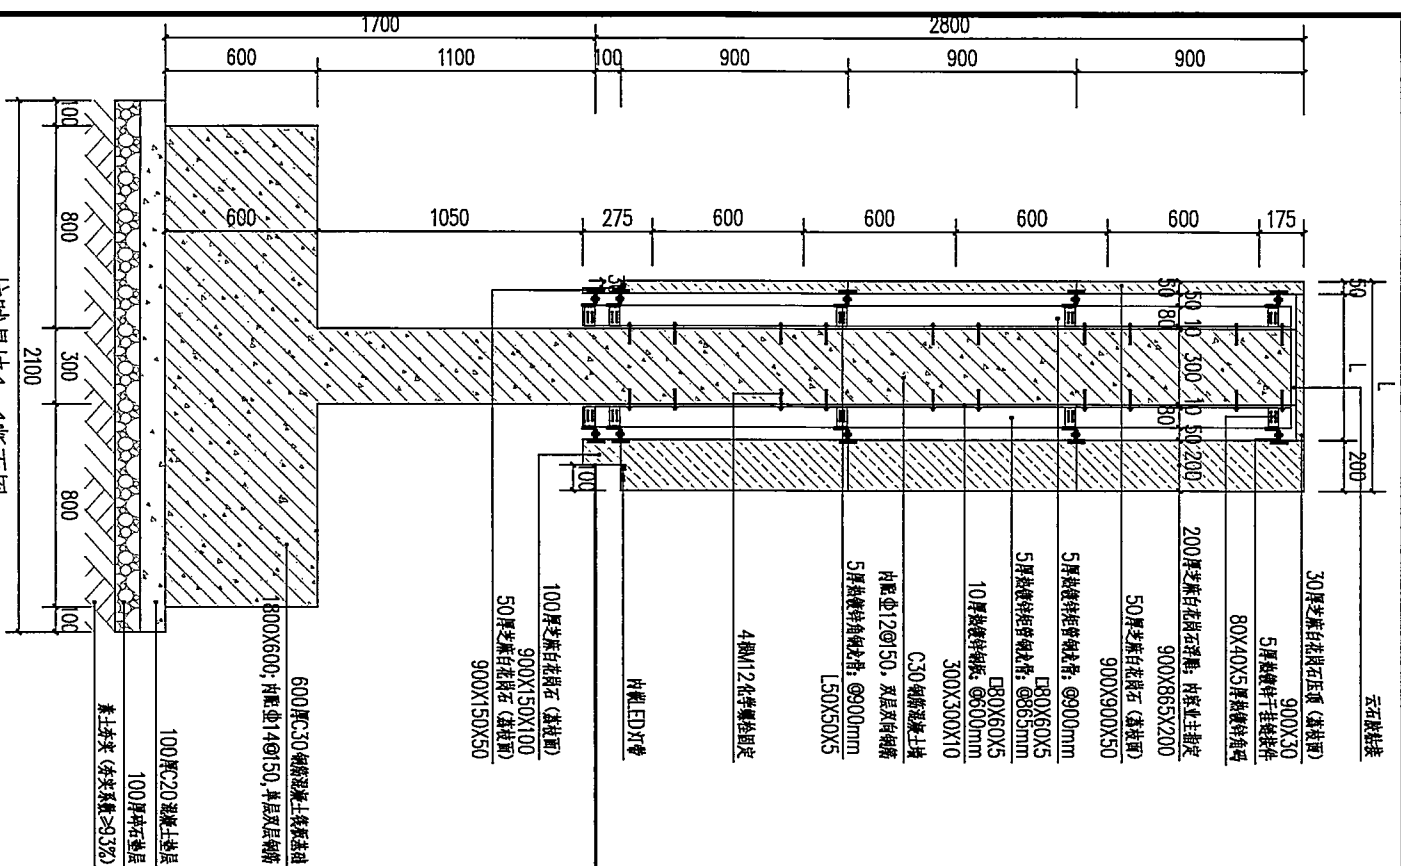

注: 最基础持力层要求是硬质土或者岩石

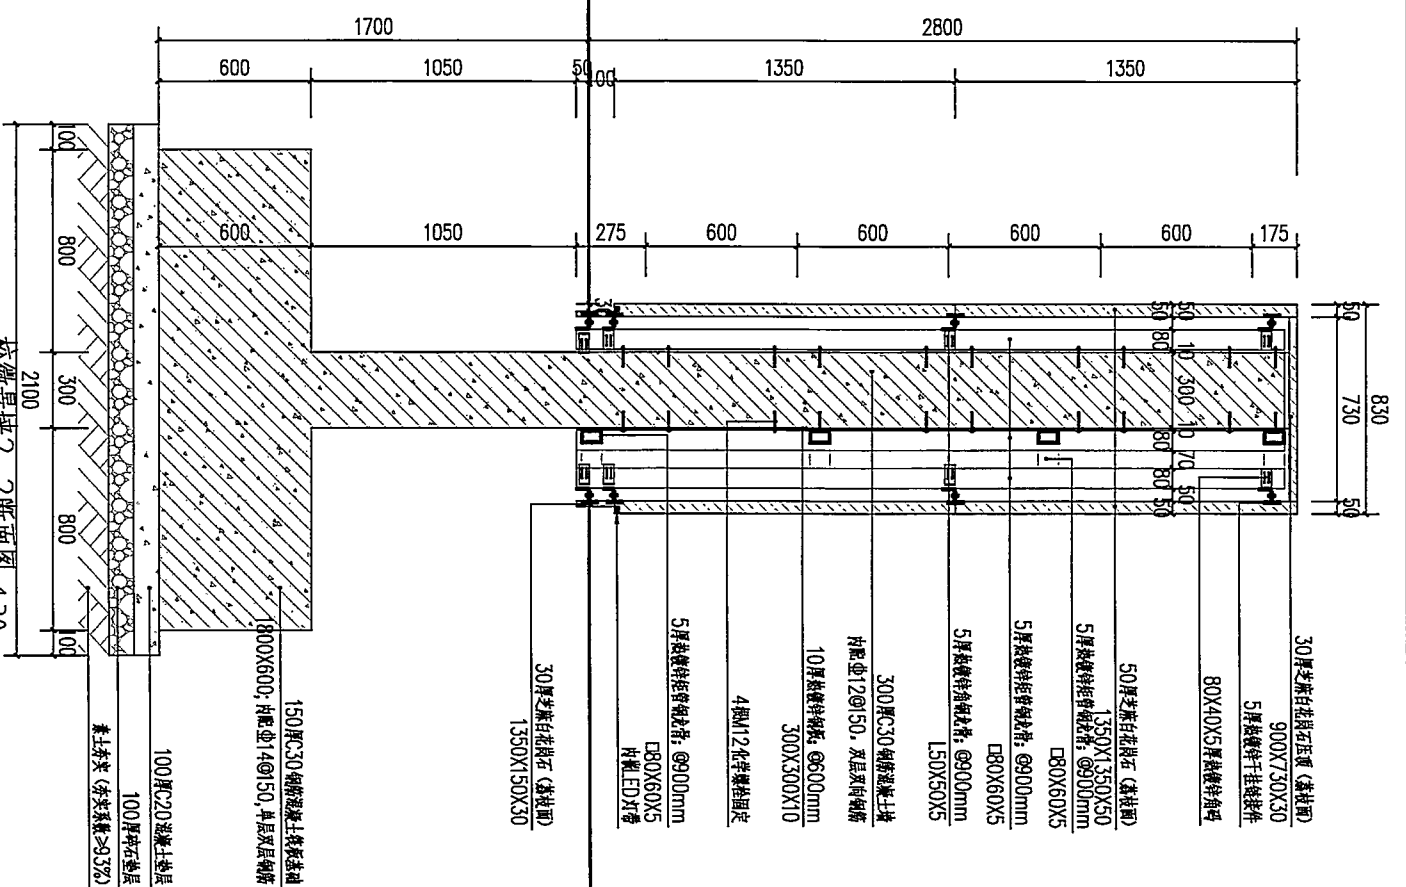

说明

本图未获得建委、规划、消防等相关部门批准前仅作为技术咨询之用



重慶政勤實業有限公司
CHONGQING ZHONG QIN CULTURE INDIA CO., LTD.

地址: *****

電話: #####
TEL: #####

傳真: #####
FAX: #####

委托方 重庆工商大学

[illegible]

项目名称	莱阳校区大门文化建设项目
------	--------------

图 2	图 3
-----	-----

Drinking Water	
----------------	--

Design number	A-4, U4
---------------	---------

施工图
Design Stage

景观专业 Architectural

版本号	第一版	比例
-----	-----	----

日期	图幅	43
----	----	----

21	22	23	
----	----	-----

制			
22			

校	对
---	---

項目負責	
------	--

核 申	
-----	--

市定	
----	--

敬告

2. 本館應將登載廣告之加增設計費用及刊例刊登

● 十間全長を配十間を地蔵上


4. 本問之原由及所有、未定

[illegible]

本图未取得建委、规划、消防等相关主管部门批准前仅作为技术咨询之用



注:景墙基础持力层要求是硬质土或者岩石

			
重庆交通大学有限公司 CHONGQING JIAOTONG UNIVERSITY LIMITED			
备注: *****			
电话 Tel: *****	传真 Fax: *****		
委托方 Unit	重庆交通大学		
项目名称 Project name	重庆交通大学文化建设项目		
图名 Drawing name	校徽景观和校徽景观精制面图		
设计号 Design number	X-4-05		
设计阶段 Design stage	施工图		
图号 Drawing number	专业 Specialty	景观 Scenery	
版本号 Version number	比例 Scale		
日期 Date	幅数 Number of sheets	A3	
设计 Design			
制图 Drawing			
校对 Check			
项目负责 Project in charge			
审核 Check			
审定 Approval			

敬 告

1. 本图尺寸以图上标注为准, 不得以此比例丈量。
2. 本图内容如需翻印或重印, 必须经设计专用方为有效。
3. 本图之图例, 本方为有效版本。
4. 本图之图例, 本方为有效版本。
本公司不接受任何形式之翻印, 或以任何形式翻印。